L - ZONA de locuit și funcțiuni complementare:

LIa - subzona locuințelor individuale pe lot cu specific urban și semiurban (existent/propus), situată în interiorul zonei protejate a monumentelor și siturilor istorice - regim de înălțime max. P+1E.

Utilizarea terenurilor situate în zona de protecție a monumentelor istorice, se face ținând cont de prescripțiile stabilite în prezentul Regulament, la Capitolul II - Reglementări Comune - PM - Protejarea Patrimoniului Cultural Național : Monumente istorice/ Situri arheologice (Servituți impuse imobilelor din zona protejată, Caracteristici, Agresiuni, Utilități admise, Utilități Admise cu Condiționări, Utilități Interzise, Amplasarea clădirilor, Amplasarea clădirilor pe aceeași parcelă, Echiparea edilitară, Conformarea clădirilor, Ocuparea și Utilizarea Parcelei.

Pentru orice intervenție sau propunere de construire, prin Certificatul de Urbanism, se va solicita avizul Direcției Județene pentru Cultură, inclusiv avizul de descărcare de sarcină.

LIc - subzona locuințelor individuale și funcțiunilor complementare locuirii (servicii , Institușii publice , dotări publice de mică capacitate , turism/agroturism , etc., regim de înălțime max. P+2E.

LIb - subzona de locuire individuală pe lot, cu specific rural, cu anexe gospodărești și grădini cultivate pentru producția agricolă, regim de înălțime P+1E;

LIad - subzona locuințelor individuale de tip rural cu anexe gospodărești și grădini cultivate pentru producția agricolă situată în interiorul zonei cu riscuri naturale - regim de înălțime max. S+P;

LIc - subzona de locuire colectivă în clădiri de înălțime redusă (existent/propus), regim de înălțime max. P+3E

Toate aceste subzone vor fi destinate pentru clădiri situate în afara zonelor protejate ale monumentelor și siturilor istorice.

IS - ZONA INSTITUȚIILOR PUBLICE ȘI SERVICIILOR :

ISi Instituții publice - învatamant

ISs Instituții publice pentru sanatate

ISa Instituții publice - administratie

ISc Instituții pentru servicii si comert

M - ZONA MIXTĂ

M1 - Subzona destinată serviciilor, turismului, locuințelor individuale;

M2 - Subzona destinată dotărilor de agrement - sport, turismului, locuințelor individuale de vacanță, servicii complementare locuirii;

TS - ZONA TURISMULUI SEZONIER - OCAZIONAL (construcții destinate caselor de vacanță, agrement, sport, hoteluri, bungalouri, pontoane, sporturi nautice)

V - ZONA AGREMENT - SPORT, SPAȚII VERZI

V1* - subzona serviciilor complementare destinației cultural - tradiționale, sportive, organizări de teambuilding, spații plantate, situate în zona de protecție a monumentelor;

V1 - subzona serviciilor complementare destinației cultural - tradiționale, sportive, organizări de teambuilding, spații plantate;

V2 - Spații verzi publice cu acces nelimitat (Parcuri, grădini, fâșii plantate publice, amenajări sportive publice, agrement);

V3 - Spații verzi - perdele de protecție : protecția cursurilor de apă și a zonelor umede, culoare de protecție față de infrastructura tehnică , plantații - perdele de protecție.

Isr - ZONA ACTIVITĂȚILOR LEGATE DE CULTE;

ID - ZONA UNITĂȚILOR INDUSTRIALE ȘI DE PRODUCȚIE;

ID1 - Subzona destinată serviciilor diversificate, unităților producție de mare capacitate, depozitare controlată;

ID2 - Subzona destinată unităților de industrie, producție, depozitare;

A - ZONA UNITĂȚI AGRICOLE (unități agricole, cercetare pomicolă, servicii specializate)

Funcțiune dominantă: servicii agricole (cercetare pomicolă), depozitare.

Funcțiuni complementare: comert, locuință de serviciu, birouri administrative.

Cc - ZONA TRANSPORTURILOR

Ccd - Rutiere

Ccf - feroviar

G - ZONA DE GOSPODĂRIE COMUNALĂ

G1 - construcții și amenajări pentru gospodărie comunală

G2 - Cimitire

TE - ZONA ECHIPĂRII EDILITARE

- Construcții și amenajări pentru echiparea edilitară;

- Rețele edilitare

DS - ZONA CU DESTINAȚIE SPECIALĂ

TAI - ZONA TERENURILOR AGRICOLE DIN INTRAVILAN

TAE - ZONA TERENURILOR AGRICOLE DIN EXTRAVILAN

TF- ZONA TERENURILOR FORESTIERE

MODELE PENTRU LOC DE INTOCARCERE

PROFIL TRANSVERSAL TIP 1
STRADA DE CATEGORIA A III-A
scara 1:75

PENTRU STRĂZILE PROPUSE ORIENTATIV IN PUG

PROFIL TRANSVERSAL TIP 2
STRADA DE CATEGORIA A IV-A
scara 1:75

PENTRU STRĂZILE PROPUSE ORIENTATIV IN PUG

PROFIL TIP TRANSVERSAL Scara 1 : 100

STRAZI CARE SE INSCRIU PE DRUMUL JUDETEAN SI COMUNALE

PROFILE TRANSVERSALE PE DN7 , Scara 1 : 75

- PROFIL 1 -1, Km 179+250 - Profil in rambleu

- PROFIL 2 - 2, Km 181+200 - Profil mixt

- PROFIL 3 - 3, Km 182+500 - Profil mixt

- PROFIL 4 - 4, Km 184+600 - Profil mixt

- PROFIL 5 - 5, Km 186+250 - Profil in rambleu

- PROFIL 6 - 6, Km 187+800 - Profil mixt cu drum colector

EXTRAS DIN REGULAMENT - MASURI PROPUSE PENTRU PROTECȚIA ȘI VALORIFICAREA MONUMENTELOR

Servituți impuse imobilelor din zona de protecție :

- Compatibilitatea funcțiunilor : nu sunt permise funcțiuni care să distoneze cu funcțiunea monumentului(ex.- interzis amplasarea de spații destinate alimentației publice ce pot provoca poluare fonică și vizuală);
- Spațiile plantate - este necesară supravegherea spațiilor din jurul monumentului prin realizarea de lucrări de întreținere și curățare ;
- Circulația , accese , staționări : drumurile de acces către monument trebuie să fie fluente și în bună stare de funcționare , indiferent de sezon . După cas trebuie organizate parcări care să permită accesul carosabil al vizitatorilor ;
- Volumele și forma clădirilor , înălțimea permisă - păstrarea caracteristicilor fațadelor valoroase , raportul plin - gol , păstrarea formelor acoperișurilor orice ,tâmplăria ferestrelor și subîmpărțirea interioră trebuie păstrată sau refăcută (de evitat profil PVC culoare alba) .
- Procentul de ocupare al terenului POT maxim = 35 % pentru locuințe individuale cu max. P+1E+M , CUT maxim pentru înălțimi P+1E+M = 0,9
- Materiale de construcție și aspectul exterior al clădirilor - compatibilitatea materialelor folosite cu cele existente ; este interzisă alăturarea materialelor nespecifice și neadecvate fațadelor istorice , probe de culoare pentru investigații prerestaurare restaurării ; sunt de evitat culorile stridente aplicate pe fațadele și învelitorile construcțiilor învecinate monumentului. ;
- Intervențiile asupra monumentelor istorice se fac numai pe baza și cu respectarea avizului emis de Ministerul Culturii si Cultelor
- Se interzice instarea stîlurilor arhiteturale străine zonei sau folosirea de materiale nespecifice zonei;
- Se interzice afectarea aspectului arhitectural al clădirilor prin dispunerea neadecvată a reclamelor pe planurile fațadelor; parapete, balcoane, etc.
- Nu se admite utilizarea finisajelor noi (gresie, faianta, materiale plastice, sticla, aluminiu, panouri prefabricate, inox, etc.). Se interzice vopsirea cărămizilor în culori străidente și strălucitoare . Gama cromatică va fi unitară, recomandate fiind nuantele de grisuri deschise (alb patinat) , bej deschis , materiale naturale - lemn , piatra , caramida aparenta .Pentru locuințe se interzice folosirea placării cu materiale de tip ALUCOBOND , folosirea în exces a sticlei la fațade (perete cortină), placărilor cu ceramică .
- Acoperișul : Forma geometrica simpla. Se recomanda pante simple , în doua sau patru ape, cu recomandarea unghiului de max. 30-45 grade.
- Nu se admit învelitori din azbociment, materiale plastice sau bituminoase, indiferent de tratamentul suprafetei aparente. Sunt interzise, de asemenea, culorile stridente, atipice, straine de traditia locala (albastru, rosu lucios etc).

BISERICA „SFINȚII VOIEVOZI" Bogdănești
monument istoric
Datare: 1692-1698, cet. 1791
categorie valorică „B"
Cod LMI 2015: VL-II-m-B-09678

Din exteriorul unor documente mai vechi reiese faptul că Biserica sfinților Voievozi datează din anul 1692 - 1698, ctitori fiind județul pan Iovan și Ispas, iar mai târziu în anul 1784 apar lucrări de reparare, iar în 1791 pictură de interior și exterior realizate de Preda Bujoreanu și Tudor Greco. Alta în anul 1854, înscrisă i s-a adăugat pridvorul, iar în 1895, preotul Tudor Popescu a consolidat biserica prin lucrări în întărire a zidului de sustinere și prin legarea construcției cu centuri de fier .Zugrav la acea dată a fost țărcovnicul Chitu Predescu. În anul 1950, preotul Ion Calotescu i-a mai adăugat încă două legături de fier, i-a spălat pictura în anul 1956, iar în 1970 a fost acoperită și împrejmuită laolaltă cu cimitirul și curtea parohială.
Biserica contine două pisanii cu date diferite

Coordonate STEREO 70 ale:
Zonei de protectie a monumentului

1.	6447993.6373	489049.1073
2.	6447993.4232	489049.7254
3.	6447982.5486	489048.6349
4.	6447979.7477	489049.8926
5.	6447978.0280	489050.3188
6.	6447977.8180	489050.3755
7.	6447979.0180	489050.3755
8.	6447984.1590	489050.2679
9.	6447984.8957	489050.8385
10.	6447986.4800	489089.4116
11.	6447986.7728	489089.4116
12.	6448021.6917	489089.5728
13.	6448031.0521	489050.1443
14.	6448076.4368	489060.0830
15.	6448086.1719	489060.2939
16.	6448122.9081	489060.2939
17.	6448122.9081	489796.5101
18.	6448136.2881	489738.3693
19.	6448136.2881	489738.3693
20.	6448092.9901	489713.0238
21.	6448086.6449	489704.3353
22.	6448072.8810	489718.8547
23.	6448056.7156	489723.5001
24.	6448037.9193	489719.6246
25.	6448037.0190	489719.6246
26.	6448031.4788	489722.6400
27.	6448023.0566	489721.1873

aria 20268,07 mp perimetru 622,91 m

„ST ARHEOLOGIC DE LA LUNCA"
COD RAN : 168933.04
COD LMI 2015: VL-II-m-B-09547
ASEZARE : EPOCA ROMANĂ
COD LMI 2015: VL-II-m-B-09547.01
ASEZARE : EPOCA LATENE
COD LMI 2015: VL-II-m-B-09547.02

Coordonate STEREO 70 pentru situl arheologic:

1.	6450446.5200	Y=487473.3100
2.	6450456.4140	Y=487452.5800
3.	6450424.5490	Y=487382.1560
4.	6450411.5700	Y=487384.0100
5.	6450351.1700	Y=487341.0700
6.	6450280.8486	Y=487428.3115
7.	6450289.1560	Y=487442.0490
8.	6450224.5331	Y=487494.2221
9.	6450224.5331	Y=487494.2221
10.	6450221.3570	Y=487538.3280
11.	6450249.7317	Y=487566.1234
12.	6450258.7850	Y=487498.1982
13.	6450360.3450	Y=487541.7348
14.	6450360.3450	

perimetru 7850.0 m

Coordonate STEREO 70 pentru zona de protectie:

1.	450280.139	487562.185;
2.	450182.193	487577.416;
3.	450426.000	487524.229;
4.	450473.764	487371.516;
5.	450502.274	487433.941;

perimetru 1506m

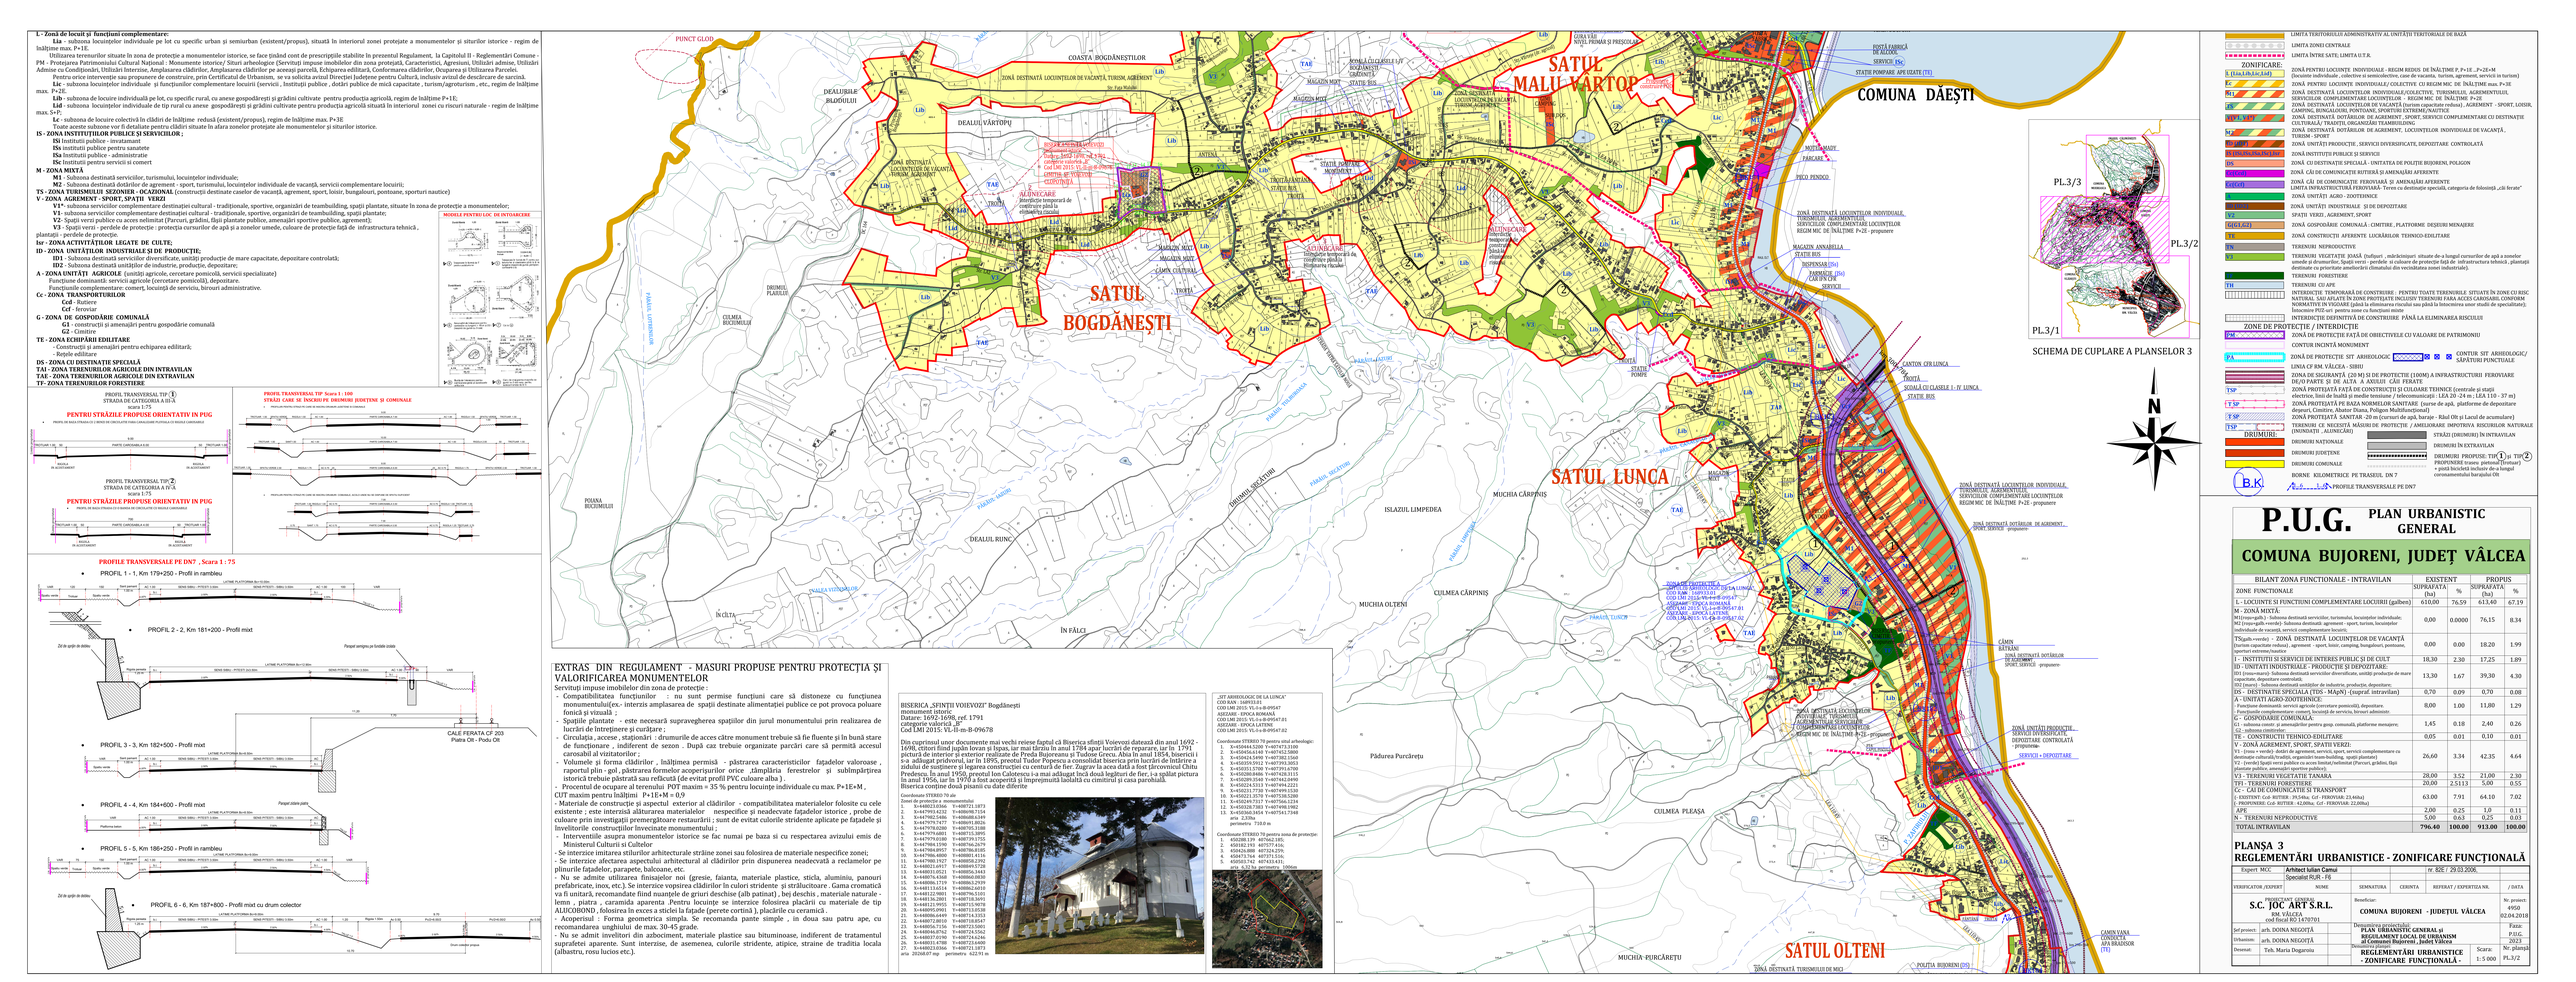
PUNCT GLOD
COASTA BOGDĂNEȘTILOR
DEALURILE BLIDOIULUI
DEALUL VÂRTOPU
SATUL BOGDĂNEȘTI
SATUL MALU VÂRTOP
COMUNA DĂEȘTI
SATUL LUNCA
SATUL OLTENI
DEALUL RUNC
ÎN CÂLȚA
ISLAZUL LIMPEDEA
MUCHIA CÂRPINIȘ
CULMEA CÂRPINIȘ
MUCHIA OLTENI
CULMEA PLEAȘA
Pădurea Purcărețu
MUCHIA-PURCĂREȚU
DEALUL VÂRTOPU
DRUMUL PLAIULUI
CULMEA BUCIUMULUI
POIANA BUCIUMULUI
DRUMUL VIITORULUI
DRUMUL SECUIESC
DRUMUL SECUIESC
PARAUL CĂRPINIȘ
PARAUL LUNCA
PARAUL TUDOR
PARAUL VÂRTOPU
PARAUL GHEORGHIȚA
PARAUL GUTUIATA
PARAUL GUTUIATA
PARAUL LUNGULEȚ
PARAUL LUNGULEȚ
PARAUL CUMPĂNIȚA
PARAUL CUMPĂNIȚA
PARAUL CUMPĂNIȚA